


ZAŁĄCZNIK NR 1
 DO UCHWAŁY NR XIX.96.2020.....
 RADY GMINY W PROKONIE
 Z DNIA 14.09.2020 R.

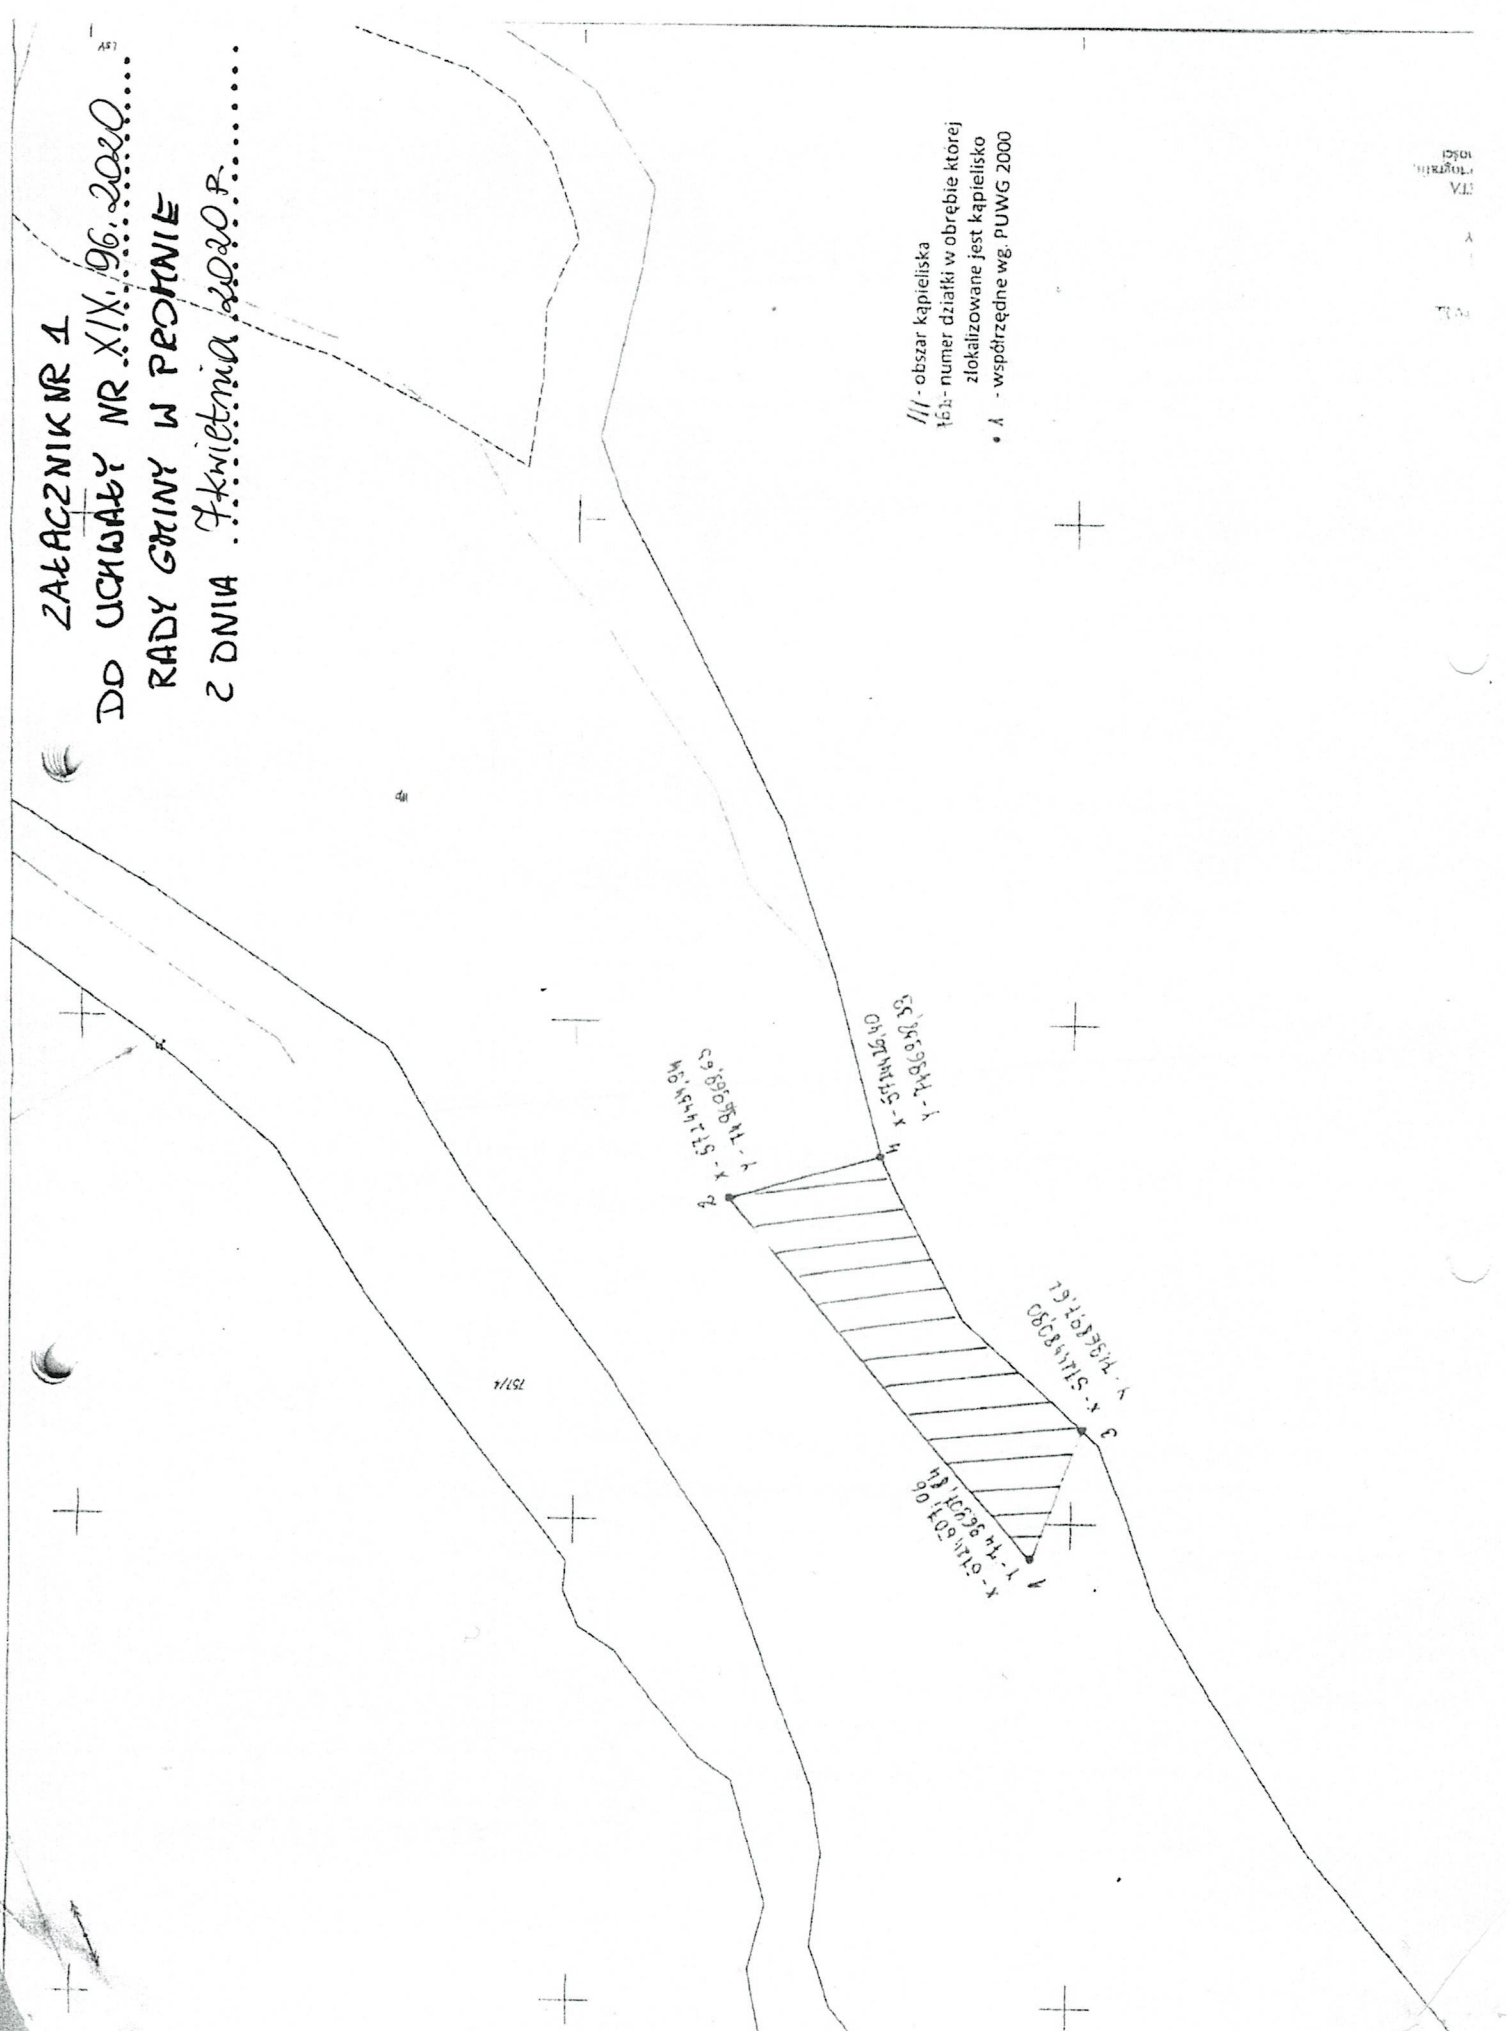

/// - obszar kąpieliska
 1621 - numer działki w obrębie której
 zlokalizowane jest kąpielisko
 • A - współrzędne wg. P.UWG 2000

1:1000
 1:1000
 1:1000