





MIEJSCOWY PLAN ZAGOSPODAROWANIA PRZESTRZENNEGO DLA TERENÓW W OBREBACH KOLONIA PROMNA, OLKOWICE I PIEKARTY

RYSUNEK PLANU

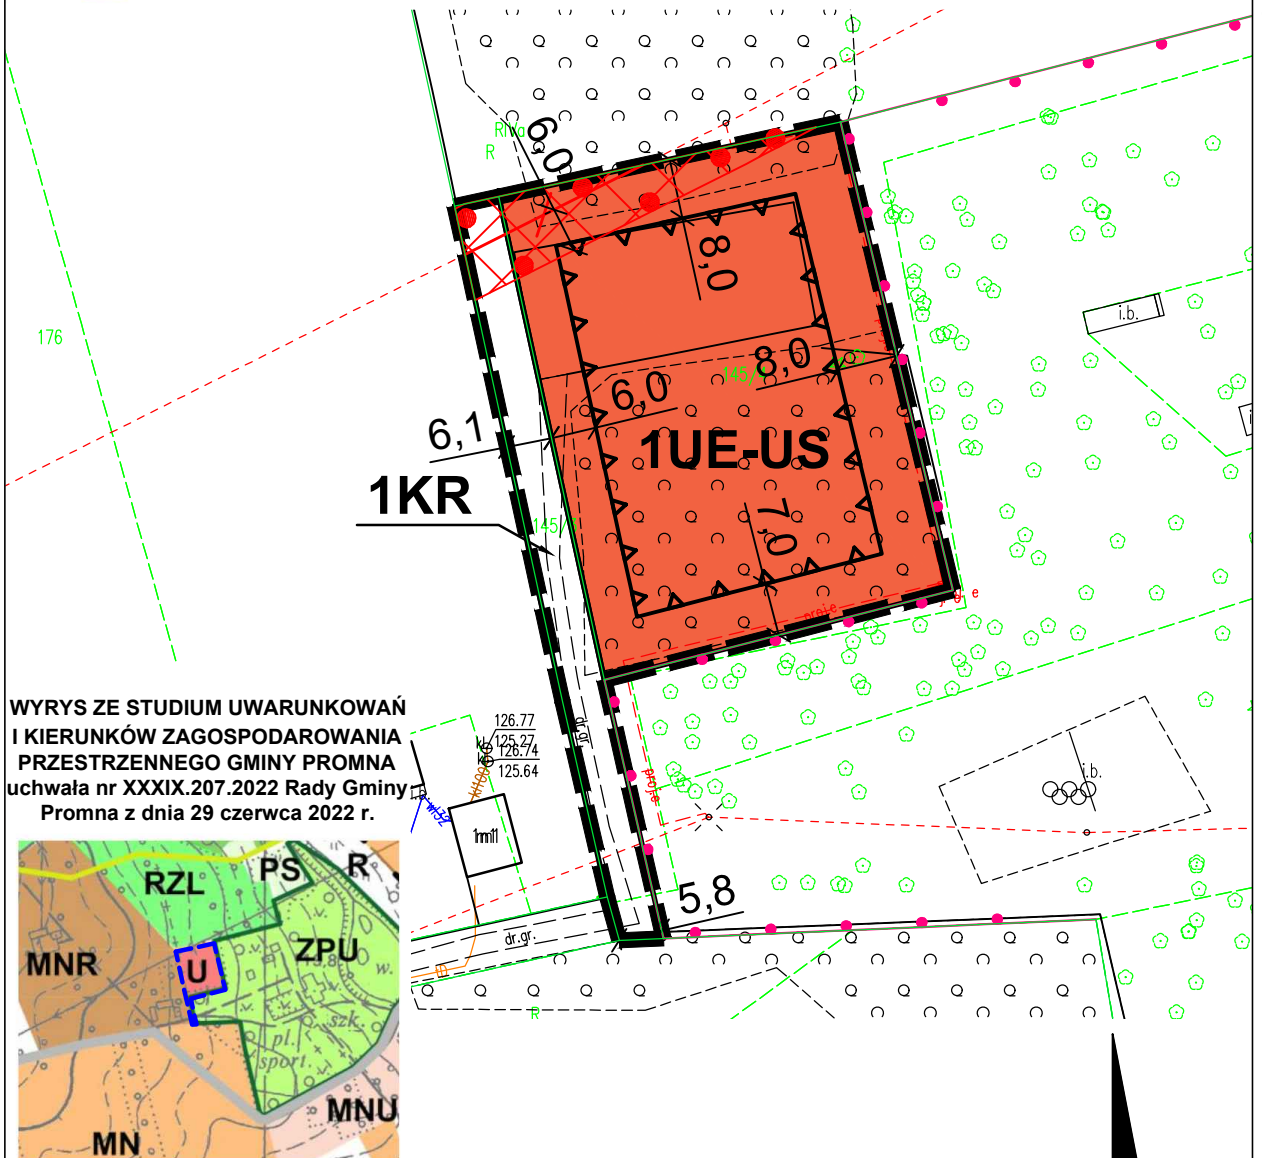

WYRYS ZE STUDIUM UWARUNKOWAŃ I KIERUNKÓW ZAGOSPODAROWANIA PRZESTRZENNEGO GMINY PROMNA uchwała nr XXXIX.207.2022 Rady Gminy Promna z dnia 29 czerwca 2022 r.

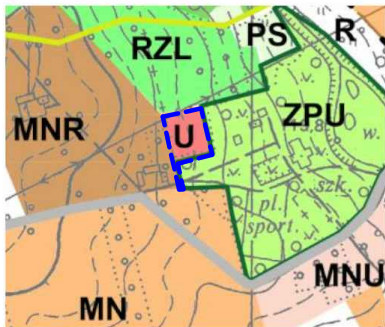

- GRANICA OBSZARU OBJĘTEGO PROJEKTEM PLANU
- MN TERENY ZABUDOWY MIESZKANIOWEJ JEDNORODZINNEJ
- MNR TERENY ZABUDOWY MIESZKANIOWEJ JEDNORODZINNEJ I ZAGRODOWEJ
- MNU TERENY ZABUDOWY MIESZKANIOWEJ JEDNORODZINNEJ I USŁUG
- U TERENY ZABUDOWY USŁUGOWEJ
- PS TERENY ŁĄK I PASTWISK
- RZL TERENY ROLNICZE DO ZALESIENIA
- ZPU TERENY ZIELENI URZĄDZONEJ I USŁUG OBIEKTÓW WPISANYCH DO REJESTRU LUB EWIDENCJI ZABYTKÓW
- R TERENY ROLNICZE
- DROGA WOJEWÓDZKA
- DROGI GMINNE

Sporządzono w układzie współrzędnych PL-2000 strefa 7, na kopii mapy zasadniczej zaczerpniętej z zasobów państwowego zasobu geodezyjnego i kartograficznego prowadzonego przez Starostwo Powiatowe w Białobrzegach

<p>ZAŁĄCZNIK NR 1 do Uchwały Nr Rady Gminy Promna z dnia w sprawie uchwalenia</p> <p>MIEJSCOWEGO PLANU ZAGOSPODAROWANIA PRZESTRZENNEGO DLA TERENÓW W OBREBACH KOLONIA PROMNA, OLKOWICE I PIEKARTY</p> <p style="text-align: right;">Przewodniczący Rady Gminy Promna</p>	
	
<p>ARKUSZ NR 1 - KOLONIA PROMNA</p> <p>SKALA: 1: 1000</p>	
<p>GŁÓWNY PROJEKTANT:</p>	<p>mgr inż. arch. Gabriel Ferliński uprawniony do sporządzania mpzp na podstawie art. 5 pkt 3 i 4 ustawy z dnia 27 marca 2003 r. opizp</p>
<p>WSPÓŁPRACA:</p>	<p>inż. Weronika Olejnik uprawniona do sporządzania mpzp na podstawie art. 5 pkt 4 ustawy z dnia 27 marca 2003 r. opizp</p>
<p>Publikacja dokonana w: Dz. Urz. Woj. Łódzkiego Nr z dnia</p>	